


Detail "A"

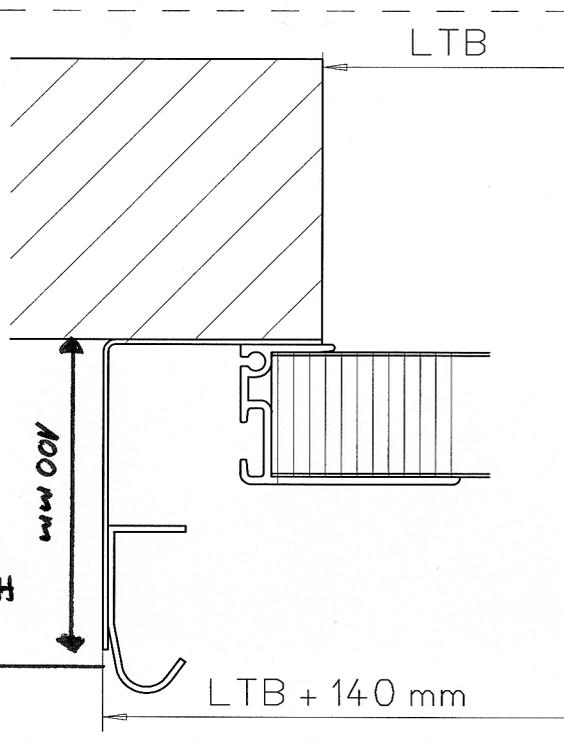



LTB = lichte Torbreite

Diese bezieht sich auf die im Fertigungsauftrag angegebene lichte Torbreite

C-SCHIENE VARIIERT JE NACH STURZHÖHE

Detail "A"

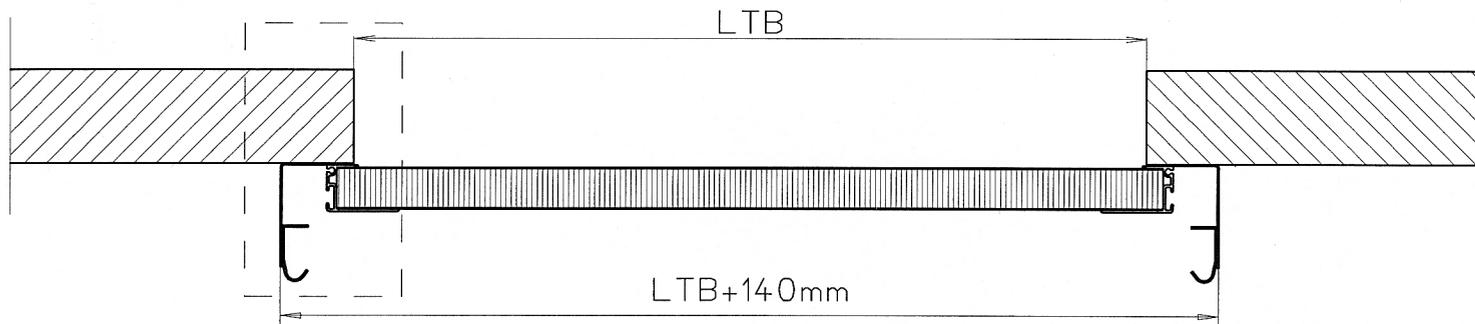

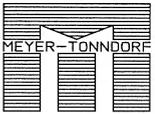Produkt:	Setzmaß der Sektionaltorschienen						MEYER-TONNDORF AG	Zeichnungs-Nr.:	Setzmaß
Zusatz-Info:	Maßstab:	Datum	Name	GeorÜff	Heinrich-Göbel-Str.18 41515 Grevenbrach Tel. 02181/68741 Fax. 02181/62836		Auftrags-Nr.:		
	Entwurf	28.08.2006	Bau			Kunde:			
	1. Änderung					Kommission:			
	2. Änderung					Bauvorhaben:			
	3. Änderung								